

**Neubauung  
Alter Sportplatz  
Esslingen - Weil**

Vorhaben- und  
Erschließungsplan  
**Entwurf**


Vorhabenbezogener  
Bebauungsplan  
Württembergstraße/  
Weilstraße

01. Juni 2017

M 1: 500



Lageplan/ Dachaufsicht

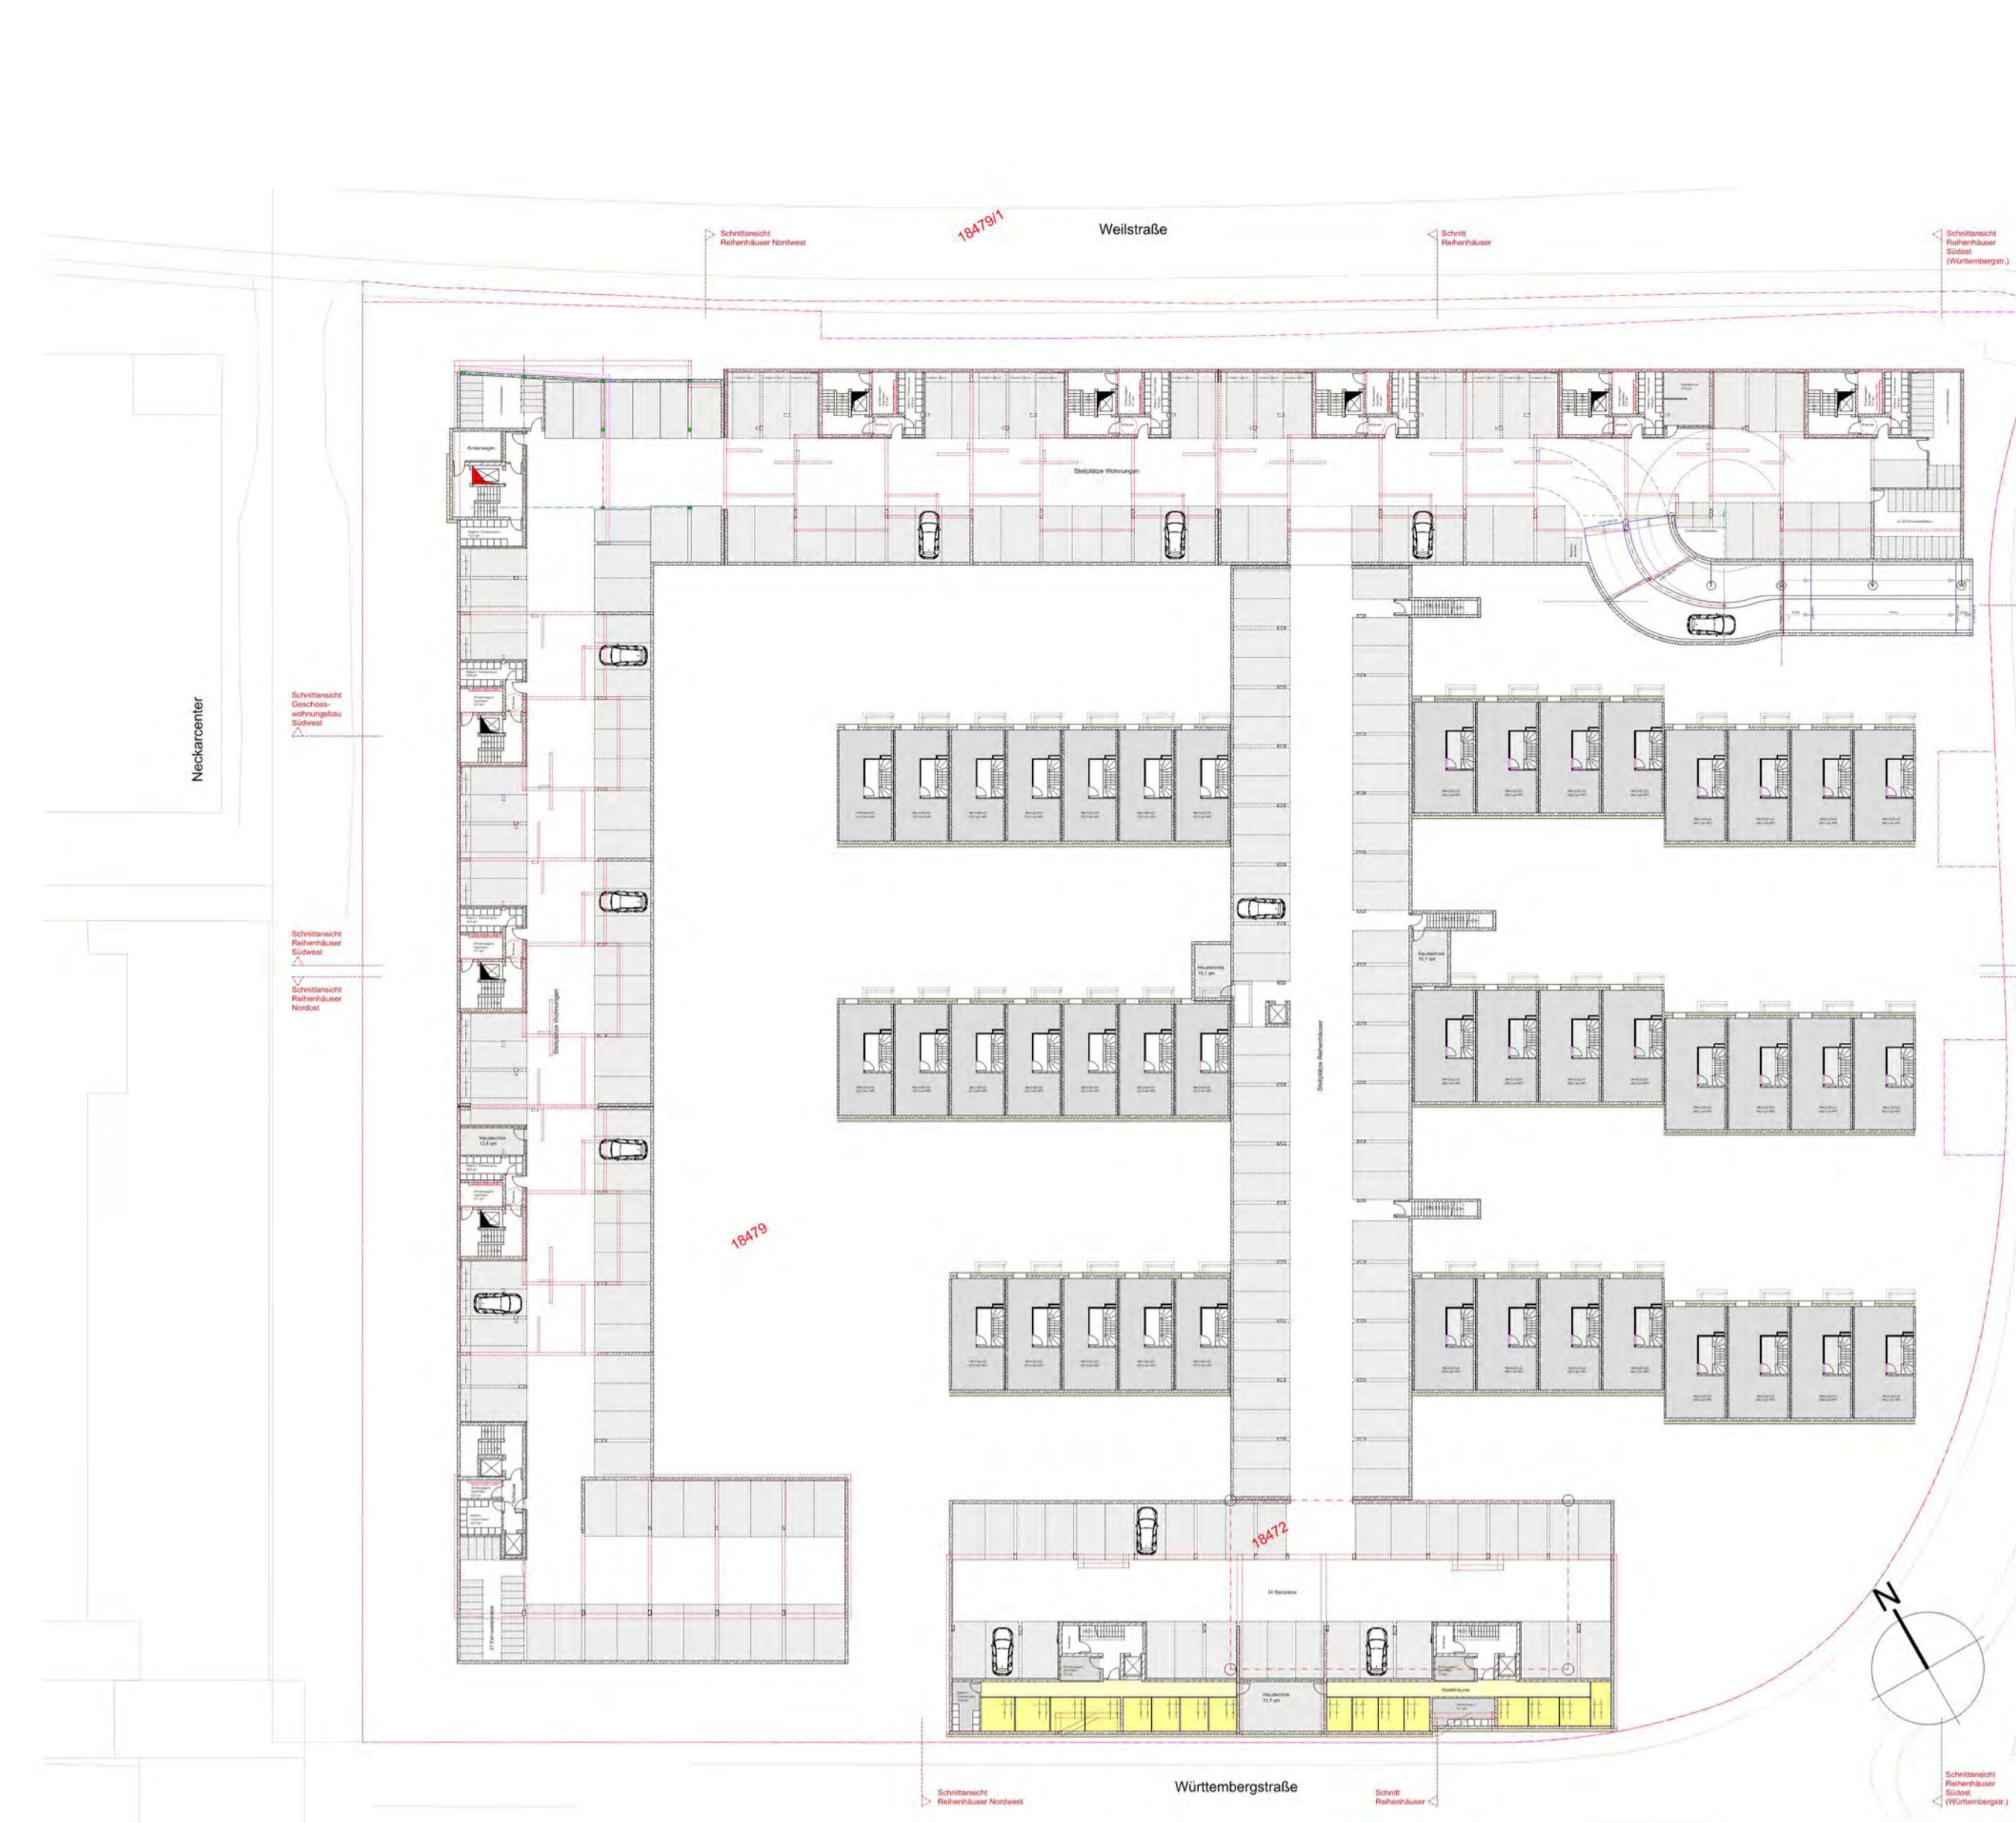

Grundriss Untergeschoss



Grundriss Erdgeschoss



Schnittansicht Geschoss-  
wohnungsbau Südwest



Schnittansicht Reihenhäuser Nordwest



Schnittansicht Reihenhäuser  
Südwest



Schnittansicht Reihenhäuser Südost (Württembgerstr.)



Schnittansicht Reihenhäuser  
Nordost



Schnitt Reihenhäuser



Ansicht Südwest (Württem-  
bergstraße/ Stadtteilplatz)



Ansicht Nordost  
(Weilstraße)



Grundriss 1. Obergeschoss



Grundriss 2. Obergeschoss



Grundriss 3. Obergeschoss



Grundriss 4. Obergeschoss